



Meuble 2 DICKEY - Andlau - 80 m²

Rez-de-chaussee

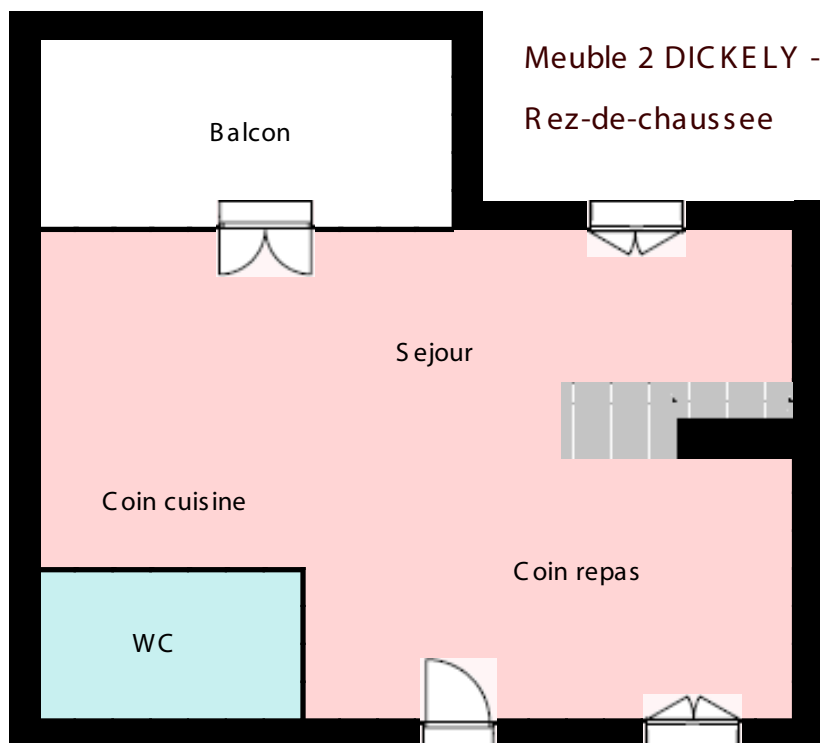

1er etage

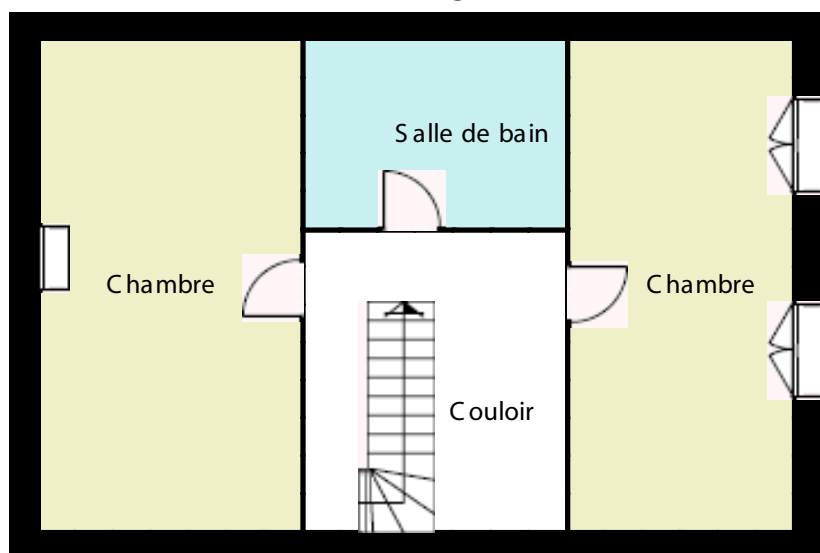

Plan de l'étage

Echelle 1/100ème, soit 1cm pour 1m

Plan d'avant projet réalisé avec le logiciel en ligne [Comme un Architecte](http://www.citemaison.fr) www.citemaison.fr



Pour imprimer à l'échelle, réglez l'impression d'Adobe Reader à : « *Mise à l'échelle : aucune* », ou « *Ne pas ajuster à la page* »

Les surfaces indiquées sont les surfaces au sol (cloisons déduites, mais sans tenir compte de la hauteur sous plafond).